
REALISIERUNGSWETTBEWERB MIT OFFENEM VORGESCHALTETEM BEWERBER- VERFAHREN FÜR DIE KÜNSTLERISCHE AUSGESTALTUNG ÖFFENTLICH GEFÖRDERTER HOCHBAUTEN „KUNST AM BAU“

1. Allgemeine Bedingungen

1.1 Auftraggeber und Wettbewerbsverfahren

Im Namen der Stadt Worms lobt die Stadtverwaltung Worms vertreten durch den Oberbürgermeister Herrn Adolf Kessel und betreut durch die Stadtverwaltung Worms, Bereich 8 – Wormser Immobilienmanagement, Abteilung 8.3 Architektur / Projektmanagement einen Wettbewerb unter Künstler*innen aus, um Gestaltungsvorschläge für den **Neubau der 3-Feld Schulsport-halle in der Carl-Villinger-Straße** in Worms zu erhalten.

Der Wettbewerb wird als Realisierungswettbewerb mit offenem vorgeschaltetem Bewerberverfahren ausgeschrieben. Das Verfahren ist in der zweiten eingeladenen Phase anonym.

Über das Bewerberverfahren werden in der ersten Phase von einem unabhängigen Gremium 3 bis 5 Teilnehmer ausgewählt und dann für die zweite Phase, zur Teilnahme am Realisierungswettbewerb, eingeladen.

Die eingeladenen Bewerber*innen werden gebeten, ihre Teilnahme am Realisierungswettbewerb verbindlich zu erklären (siehe Punkt 1.8). Mit der Teilnahme erkennt jede/r Künstler*in und Kunsthandwerker*in die Ausschreibungsbedingungen an.

Die Veröffentlichung des Wettbewerbsverfahrens soll über folgende Stellen / Medien erfolgen:

1. Berufsverband Bildender Künstler*innen Rheinland-Pfalz (BBK)
Homepage: www.bbkrp.de
2. Berufsverband Kunsthandwerk Rheinland-Pfalz (BKrlp)
Homepage: www.kunsthandwerk-rlp.de
3. Kulturland Rheinland-Pfalz – Homepage: www.kulturland.rlp.de
4. Ministerium der Finanzen – Link: <http://kunstundbau.rlp.de>
5. Stadtverwaltung Worms – Homepage: www.worms-baut.de
 - unter Rubrik Ausschreibungen
 - Interessenbekundungsverfahren & sonstiges
 - Kunst am Bau Wettbewerb/e

1.2 Teilnehmer

Folgende Künstler*innen und Kunsthandwerker*innen sind zur Abgabe eines Entwurfes eingeladen:

Alle professionell freischaffenden Künstler*innen, Kunsthandwerker*innen oder Künstlerarbeitsgemeinschaften. Bei Künstlergemeinschaften muss jedes Mitglied benannt sein. Arbeitsgemeinschaften gelten als ein Bewerber.

Ausgeschlossen von der Teilnahme sind:

- a) unmittelbar Unterstellte, der Vorprüfer, Preisrichter und deren Stellvertreter.
- b) Assistenten, Studierende und Schüler, deren Hochschullehrer als Preisrichter oder Vorprüfer am Wettbewerbsverfahren beteiligt sind
- c) Bedienstete des Auslobers

1.3 Wettbewerbsunterlagen

Werkplan Freianlagen im Maßstab 1:100 (als pdf-Datei im Anhang)
Grundriss EG im Maßstab 1:100 (als pdf-Datei im Anhang)
Grundriss EG im Maßstab 1:50 (als pdf-Datei im Anhang)
Ansichten Ost, West im Maßstab 1:50 (als pdf-Datei im Anhang)
Ansichten Süd, Nord im Maßstab 1:50 (als pdf-Datei im Anhang)

Eine Schutzgebühr wird nicht erhoben.

1.4 Bewerberverfahren, Preisrichtergremium und Vorprüfung

Die Vorprüfung für die erste Phase, des Bewerberverfahren erfolgt durch:

1. Yvonne Meichsner, Abt. 8.3 Architektur / Projektmanagement
2. Franziska Gärtner, Abt. 8.3 Architektur / Projektmanagement

Die Vorprüfung für die zweite Phase, des Wettbewerbsverfahren erfolgt durch:

1. Lena Bader, Abt. 8.3 Architektur / Projektmanagement
2. Anna Bauer, Abt. 8.3 Architektur / Projektmanagement

Die Vorprüfer*innen haben in der ersten Phase die eingereichten Bewerberunterlagen und in der zweiten Phase die Wettbewerbsarbeiten eigenverantwortlich auf die Einhaltung aller Teilnahmebedingungen zu prüfen und bei eventuellen Abweichungen die Gremien unter Wahrung der Anonymität zu unterrichten.

Die Vorprüfer*innen sind vom Preisgericht ausgeschlossen!

Die Arbeiten werden von einem Preisrichtergremium beurteilt (vgl. VV 631). Das Preisgericht besteht aus Fach- und Sachpreisrichter*innen. Die Preisrichter*innen haben ihr Amt persönlich und unabhängig ausschließlich nach fachlichen Gesichtspunkten auszuüben. Die Gleichstellungsbeauftragte ist gemäß der Verwaltungsvorschrift „Künstlerische Ausgestaltung öffentlich geförderter Hochbauten“ eingebunden.

Über den Verlauf der Preisgerichtssitzung ist ein Protokoll zu erstellen. Ein Einspruchsrecht gegen Beurteilung und Empfehlung ist ausgeschlossen.

Abschriften des Protokolls ergehen unmittelbar nach der Preisgerichtsentscheidung zum Zweck einer Dokumentation und der Archivierung an:

- alle teilnehmenden Künstler*innen und Kunsthandwerker*innen
- Preisrichter*innen
- Kunstverein Worms
- Kunstbeirat Worms
- den BBK Rheinland-Pfalz
- den BKrlp Rheinland-Pfalz

Das Auswahl-Gremium für die erste Phase - Bewerberverfahren tagt am Mittwoch, den 19.04.2023 ab 10:00 Uhr im Rathaus in Worms.

Das Gremium setzt sich wie folgt zusammen:

- | | |
|--|----------------------------|
| 1. Anette Kercher, Schulleitung Westend Realschule + | Sachpreisrichterin |
| 2. Frau Ritzheimer, Eleonoren Gymnasium Worms | Sachpreisrichterin |
| 3. Hans Otto Lohrengel, Vertreter BBK | Fachpreisrichter |
| 4. Klaus- Michael Döll, Vorsitzender Kunstverein Worms | Fachpreisrichter |
| 5. Elke Pfaffmann, Künstlerin BKrlp | Fachpreisrichterin |
| 6. Maria Storf-Felden, Vertreterin Kunstbeirat Worms | Fachpreisrichterin |
| 7. Karsten Bohmann, Architekt Abteilung 8.3 | Sachpreisrichter (Vorsitz) |

Das Preisgericht für die zweite Phase - Wettbewerbsverfahren tagt am Mittwoch, den **02.08.2023 ab 10:00 Uhr, Sitzungszimmer 220/221 im Rathaus in Worms.**

Die Arbeiten werden beurteilt von dem folgenden Preisrichtergremium:

1. Sabine Gross, Ministerium der Finanzen	Fachpreisrichterin
2. n. n. benannt, Vertreter*in Westend Realschule +	Sachpreisrichter*in
3. Frau Lodwig, Schulleitung Eleonoren Gymnasium	Sachpreisrichterin
4. Ulrich Schreiber, Vertreter BBK	Fachpreisrichter
5. n. n. benannt, Künstler*in BKrlp	Fachpreisrichter*in
6. Jan Kruse, 2. Vorsitzender Kunstverein Worms	Fachpreisrichterin
7. Detlof von Borries, Vertreter Kunstbeirat Worms	Fachpreisrichter
8. Dr. Olaf Mückain, Museologe und Kunsthistoriker	Fachpreisrichter
9. Klaus Heil, Abt. 8.3, Architekt	Sach-/Fachpreisrichter (Vorsitz)
10. Jasmine Olbort, Gleichstellungsbeauftragte	ohne Stimmrecht

1.5 Vergütung

Die Teilnehmer/innen der ersten Phase - Bewerberverfahren erhalten kein Aufwands- bzw. Bearbeitungshonorar.

Die vom Auswahl-Gremium für die zweite Phase, d.h. zur Teilnahme am Realisierungswettbewerb ausgewählten Bewerber/innen, die eine den Wettbewerbsbedingungen entsprechende prüffähige Arbeit einreichen, erhalten jeweils ein Bearbeitungshonorar von 1.000,00 EUR (inkl. MwSt.). Beim Wettbewerbsgewinner wird die Aufwandsentschädigung mit der Auftragssumme verrechnet.

1.6 Aufgabe


Am Standort Carl-Villinger-Straße wird zurzeit der Neubau einer 3-Feld-Sporthalle errichtet. Der Sporthallenneubau nimmt aus städtebaulicher Sicht räumliche und elementare Bezüge zum Hallenbadkomplex auf. Die Haupteinfahrt erfolgt über die Carl-Villinger-Straße. Über diese wird auch die Zufahrt des neu zu errichtenden Parkplatzes mit insgesamt 25 Stellplätzen, einschließlich Behindertenparkplätzen im Eingangsbereich, erfolgen. Die Halle erhält im Erdgeschoss eine Klinkerfassade, die restliche Fassade wird als Wärmedämmverbundsystem ausgeführt.

Als Standort für Kunst am Bau ist die Freifläche vor dem Haupteingang (Süd- und Süd-Ostseite) des Gebäudes vorgesehen.


Der dargestellte Bereich soll eine künstlerische Aufwertung durch eine Figur oder Skulptur erhalten, die inhaltlich einen Bezug zum Gebäudezweck aufnimmt. Diese sollte identitätsfördernd und in spielerischer Form erfolgen, fröhlich / kreativ / mutig / farbig / bunt.

Die Figur / Skulptur oder auch untereinander korrespondierende Objekte können auf dem Vorplatz, am/unter dem Vordach oder auch im Bereich der Sitzbank (links oder rechts) platziert werden.

Süd- und Ostansicht aus Farbkonzept:

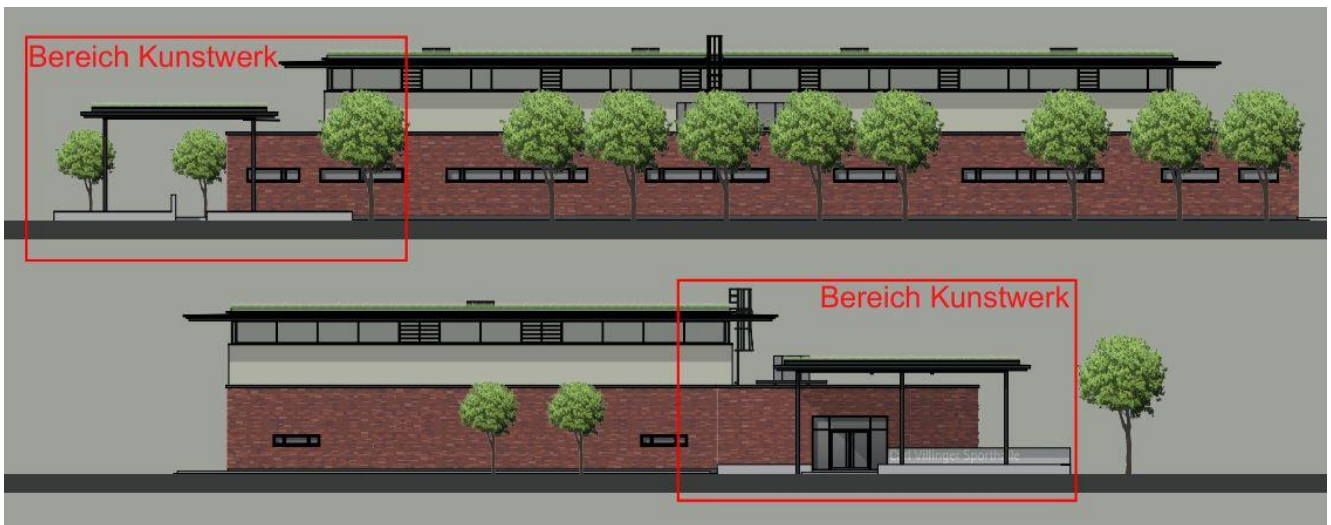

Lageplanausschnitt:

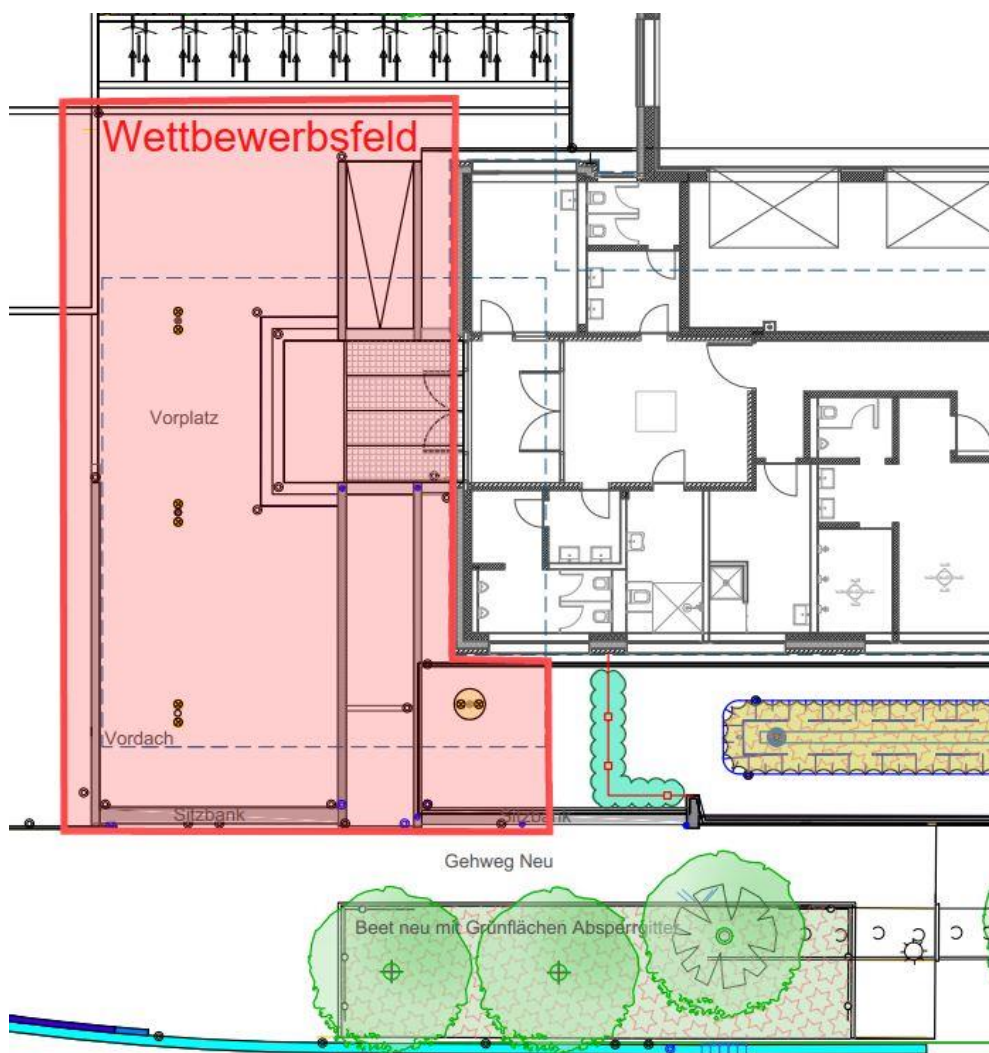

Bei der Auswahl des Materials ist die ganz- und mehrjährige Wetter- und Witterungsbeständigkeit gegen Umweltbelastung Voraussetzung.

Die zur Verwendung kommenden Materialien müssen so verarbeitet werden, dass keine Unfall- und Verletzungsgefahr auftreten kann. Das zur Ausführung kommende Kunstwerk ist mit der Unfallkasse Rheinland-Pfalz, Orensteinstraße 10 in 56626 Andernach (E-Mail: info@ukrlp.de, Telefon: 02632-960-0) abzustimmen.

Es besteht keine Verpflichtung des Auslobers zur Ausführung, sofern die eingegangenen Arbeiten dessen Erwartungen nicht entsprechen. Etwaige geringfügige Umänderungen des zur Ausführung bestimmten Entwurfs sind von dem/der Künstler/in oder Kunsthandwerker/in ohne besondere Berechnung vorzunehmen.

Strom- und Wasseranschlüsse erfolgen bauseits. Die Fundamentierung erfolgt entsprechend der Berücksichtigung der Statik nach Angaben des Künstlers bauseits.

Der Auftraggeber erwartet einen eigens für die Aufgabenstellung angefertigten Entwurf. Es ist nur ein Vorschlag pro Teilnehmer (Arbeitsgemeinschaften gelten als ein Teilnehmer) einzureichen.

1.7 Urheberrecht

Das Urheberrecht, einschließlich des Rechtes der Veröffentlichung der Entwürfe verbleibt bei dem/der Künstler/in und dem/der Kunsthandwerker/in.

Das Land Rheinland-Pfalz sowie die Stadt Worms ist zu Dokumentationszwecken an einer Veröffentlichung, der von ihm beauftragten Kunstwerke interessiert. Der Urheber räumt dem Auftraggeber ohne eine zusätzliche Vergütung das Recht ein, fotografische Aufnahmen anzufertigen, die für statistische, archivarische und dokumentarische Zwecke ohne gewerbliche Absichten verwendet werden dürfen.

1.8 Kennzeichnung der einzureichenden Wettbewerbsunterlagen / -arbeiten

Der/die Künstler/in verpflichtet sich innerhalb einer Woche nach der Einladung zur 2. Phase des Wettbewerbsverfahrens in schriftlicher Form zur Teilnahme (siehe Teilnahmeerklärung). Die Ausarbeitungen sind in allen Teilen ohne Namen und Signatur des Urhebers und nur durch eine sechsstellige Kennzahl aus arabischen Ziffern zu bezeichnen. Die Anschrift des Entwurfsverfassers (Verfassererklärung) ist in einem verschlossenen undurchsichtigen Umschlag mit der gleichen Kennzahl als Aufschrift beizufügen. Der Verfasser versichert mit seiner Unterschrift ehrenwörtlich, dass er der geistige Urheber der Arbeit ist.

1.9 Abgabetermin (Bewerberunterlagen sowie Wettbewerbsunterlagen / -arbeiten)

Die Bewerberunterlagen der ersten Phase sowie die Wettbewerbsunterlagen/-arbeiten der zweiten Phase sind bei der

Stadtverwaltung Worms
Abt. 8.3 Architektur / Projektmanagement
Zimmer 367 (altes Rathaus)
Marktplatz 2
67547 Worms

kostenneutral einzureichen. Zur Wahrung der Anonymität ist bei der Abgabe der Wettbewerbsunterlagen/-arbeiten der zweiten Phase als Absender der Empfänger anzugeben.

Der Abgabetermin für die erste Phase, der Bewerberunterlagen ist am 31.03.2023.

Der Abgabetermin für die zweite Phase, der Wettbewerbsunterlagen / -arbeiten ist am 12.07.2023.

Bei der Übersendung durch Post, Bahn oder sonstige Paketdienste muss die rechtzeitige Einlieferung durch einen Aufgabestempel, spätestens vom Tage des Abgabetermins an, nachgewiesen werden.

Arbeiten die am Abgabetag mit Datums-Stempel der Einlieferung bei der Post oder einem anderen Transportunternehmen abgegeben wurden, werden nicht von der Teilnahme ausgeschlossen.

1.10 Rückfragen und Kolloquium

Zur Vorstellung der Rahmenbedingungen findet für die Wettbewerbsteilnehmer am **10.05.2023 um 10:00 Uhr vor Ort ein Kolloquium statt.**

Standort / Adresse: Carl-Villinger-Straße 9, 67547 Worms.

Etwaige Anfragen und Nachfragen der Teilnehmer/innen müssen bis zum **19.05.2023** schriftlich bei der Stadtverwaltung Worms, Marktplatz 2, 67547 Worms (email: franziska.gaertner@worms.de / CC: yvonne.meichsner@worms.de gestellt werden.

1.11 Haftung


Für den Verlust oder die Beschädigung der eingereichten Arbeiten haftet der Auslober nur für den Fall, dass ihm ein Verschulden nachgewiesen wird. Die Arbeiten sollen innerhalb einer Frist von 4 Wochen nach der Preisgerichtsentscheidung beim Auslober abgeholt werden. Nicht abgeholte Arbeiten werden entsorgt.

2. Erläuterungen

2.1 Standort

Die für die künstlerische Ausgestaltung vorgesehene Fläche ist im Lageplan rot markiert (siehe auch Angaben unter Punkt 1.6 Aufgabe).

Lageplanauszug:

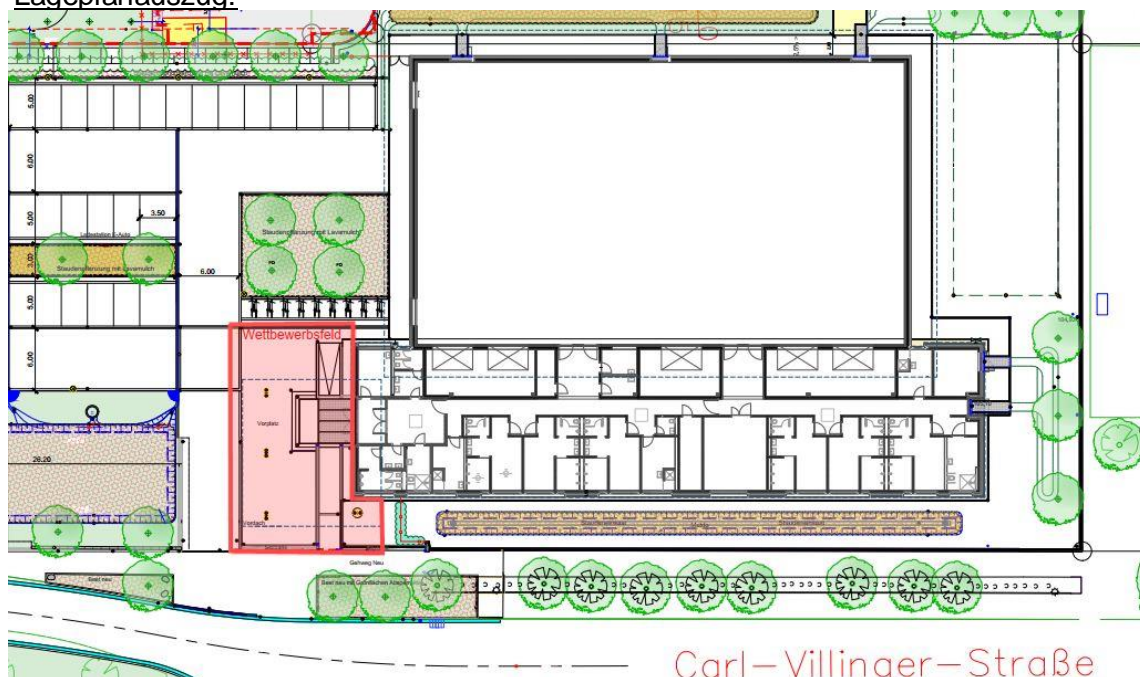

2.2 Sonstige Angaben

- Keine -

3. Leistungen

3.1 für die erste Phase – Bewerberverfahren (Bewerbungen gemäß Bewerbungsbogen)

Für das Bewerberverfahren sind 3 realisierte Referenzprojekte „Kunst- am- Bau / Kunst im öffentlichen Raum, -im Stadtraum bzw. architekturbezogene Kunst“ einzureichen.

Die Bewerbungsunterlagen müssen entsprechend des Bewerbungsbogens vorgelegt werden. Der Bewerbungsbogen ist vom Bewerber vollständig auszufüllen und mit allen darin geforderten Unterlagen (Referenzen) fristgemäß einzureichen.

Im Falle einer Einladung zur 2. Phase – Wettbewerbsphase verpflichtet sich der/die Künstler*in schriftlich zur Wettbewerbsteilnahme.

3.2 für die zweite Phase - Wettbewerbsphase

1. Entwurf (Ansichtsskizze) im Maßstab 1:50
2. Modell im Maßstab 1:10 in vorgeschlagenem Material oder Ähnlichem. Die vorgesehene Farb- bzw. Materialgestaltung muss ablesbar sein.
3. Kurzer Erläuterungsbericht (inhaltliche Beschreibung des Konzepts und der Gestaltungsabsicht) auf max. einer DIN A 4- / A3- Seite
 - Angaben auch in Verbindung mit dem Entwurfslayout zulässig
4. Grundriss mit Angabe des Standortes im Maßstab 1:50
 - Angaben auch in Verbindung mit dem Entwurfslayout zulässig
5. Angaben zu Material, Herstellungstechnik, Montagebedingungen und gegebenenfalls zu baulichen Voraussetzungen, auf max. einer DIN A 4- / A3- Seite
 - Angaben auch in Verbindung mit dem Entwurfslayout zulässig
6. Ein verbindliches Kostenangebot, getrennt nach Entwurfshonorar und nach Herstellung des Kunstwerks einschließlich Montage, Nebenkosten und MwSt.
7. Verfassererklärung

4. Kostenrahmen

Für die künstlerische Gestaltung ist ein **Kostenrahmen von max. 47.500 EUR einschließlich MwSt.** vorgesehen. Der Kostenrahmen beinhaltet auch Nebenkosten wie Transport, Gerüst, Statik soweit erforderlich.

5. Fertigstellung der Arbeit

Endtermin für die Fertigstellung des Kunstwerks soll nach Auftragserteilung bzw. in detaillierter Absprache mit dem/der Künstler/in erfolgen; Fertigstellung und Installation des Kunstwerkes bis Ende 2023/Anfang 2024.

6. Dokumentation

Die künstlerische Ausgestaltung wird vom Auftraggeber / Auslober dokumentiert. Der/die Künstler/in stellt dem Auftraggeber biografische Daten, sowie einen Erläuterungstext für die Veröffentlichung zur Verfügung.

7. Ausstellung der Wettbewerbsarbeiten

Der Auftraggeber / Auslober behält sich vor, die Wettbewerbsarbeiten öffentlich auszustellen. Ort und Zeitpunkt der Ausstellung werden den Künstlern rechtzeitig bekannt gegeben. Die Wettbewerbseinreichungen bleiben Eigentum des Teilnehmers.

Bewerbungsbogen

Ifd. Nr. _____ (nicht ausfüllen)
Blatt 1 von 2

termingerechter Eingang (nicht ankreuzen)

ja nein

vollständige Unterlagen (nicht ankreuzen)

Künstler*in oder Künstlergruppe (bitte ausfüllen)

Name	
Anschrift (Wohnsitz bzw. Sitz Künstler*in oder Künstlergruppe)	
E-Mail	Web
Telefon	Mobil

Nur auszufüllen bei Arbeitsgemeinschaften:

(bitte Fachrichtung eintragen)	
Name	
Anschrift (Wohnsitz bzw. Sitz Künstler*in oder Künstlergruppe)	
E-Mail	Web
Telefon	Mobil

	Anlagen	Graue Felder nicht ausfüllen!
1	<p>Referenzobjekt / Kunstwerk 1 (bitte ausfüllen)</p> <p>Titel:</p> <p>Ort:</p> <p>Gebäude/ Institution/ Platz:</p> <p>Auftraggeber:</p> <p>Material / Abmessungen / Sonstiges:</p>	
	<p>Erläuterungen / Abbildungen auf separater Darstellung Referenzblatt DIN A3 (siehe Hinweise zur Bewerbung)</p>	

Bewerbungsbogen

lfd. Nr. _____ (nicht ausfüllen)
Blatt 2 von 2

2	<p>Referenzobjekt / Kunstwerk 2 (bitte ausfüllen)</p> <p>Titel:</p> <p>Ort:</p> <p>Gebäude/ Institution/ Platz:</p> <p>Auftraggeber:</p> <p>Material / Abmessungen / Sonstiges:</p>	
	<p>Erläuterungen / Abbildungen auf separater Darstellung Referenzblatt DIN A3 (siehe Hinweise zur Bewerbung)</p>	
3	<p>Referenzobjekt / Kunstwerk 3 (bitte ausfüllen)</p> <p>Titel:</p> <p>Ort:</p> <p>Gebäude/ Institution/ Platz:</p> <p>Auftraggeber:</p> <p>Material / Abmessungen / Sonstiges:</p>	
	<p>Erläuterungen / Abbildungen auf separater Darstellung Referenzblatt DIN A3 (siehe Hinweise zur Bewerbung)</p>	
4	<p>Vita und Ausstellungsverzeichnis (Professionalitätsnachweis) mit Schwerpunkt Kunst am Bau/ Kunst im Stadtraum bzw. architekturbezogene Kunst, max. 1 Seite DIN A4</p>	
5	<p>Text zur künstlerischen Position bzw. Text zu Referenzprojekt(-en)/Projektstudie(n) als Eigen- oder Fremdtext, max. 1 Seite DIN A4</p>	

Ich bestätige die Richtigkeit der oben gemachten Angaben und werde im Falle einer entsprechenden Einladung am weiteren Verfahren teilnehmen.

Name (in Druckbuchstaben)	Ort, Datum	Unterschrift (original)

Hinweise zur Bewerbung siehe Folgeseite!

Hinweise zur Bewerbung

Die einzureichenden Bewerbungsunterlagen müssen beinhalten:

1. den ausgefüllten Bewerberbogen (zwei Seiten) mit

- personenbezogenen Angaben zum Künstler*in bzw. Künstlergruppe / Arbeitsgemeinschaft. Im Falle einer Arbeitsgemeinschaft muss die Federführung innerhalb der Arbeitsgemeinschaft kenntlich gemacht werden.
- Angaben zu drei realisierten Referenzprojekten. Eine Erläuterung und Abbildungen zu den jeweiligen Referenzprojekten erfolgen separat auf dem jeweiligen Referenzblatt. Mehr als drei Referenzprojekte sind nicht zulässig und werden dem Auswahlgremium nicht zur Kenntnis gegeben.
Um jüngeren Künstlern*innen die Teilnahme zu ermöglichen, sind neben Referenzen auch Ideen-skizzen zugelassen.
- Die Unterschrift auf Seite 2 des Bewerberbogens muss durch das federführende Mitglied einer Arbeitsgemeinschaft erfolgen. Eine Bewerbung ohne Originalunterschrift auf dem Bewerberbogen ist nicht zulässig.

2. Angaben zum Büro / Vita, Projektliste bzw. Ausstellungsverzeichnis (Professionalitätsnachweis)

- Format/Umfang: Maximal eine Seite DIN A4 je Mitglied der Arbeitsgemeinschaft als lose Blattsammlung im Anhang der Bewerbung.

3. Text zur künstlerischen Position

- Format/Umfang: Maximal eine Seite DIN A4 als lose Blattsammlung im Anhang der Bewerbung.

4. Die im Bewerberbogen genannten Projekte sollen auf jeweils einem separaten Referenzblatt DIN A3 bildlich dargestellt und schriftlich (inhaltlich und technisch) erläutert werden.

Hinweis: Das Referenzblatt DIN A3 darf / kann, in Abhängigkeit des dem Künstler*in zur Verfügung stehenden Druckers, auch aus 2 separaten DIN A4 Seiten / -Ausdrucken zu einer DIN A3 Vorlage (Layout) zusammengefügt werden.

- Format/Umfang: Maximal ein DIN A3 - Blatt pro Referenz als lose Blattsammlung im Anhang der Bewerbung (insgesamt maximal drei Blatt DIN A3 für drei Referenzen).
- Darüberhinausgehende Kataloge und Broschüren können nicht berücksichtigt werden. Die Unterlagen werden nicht zurückgeschickt

Hinweise:

- Bitte reichen Sie keine Entwürfe zu Wettbewerbsaufgabe und Standort ein!
- Die Bewerbungssprache ist deutsch. Bewerbungen, die in anderen Sprachen verfasst werden, können nicht berücksichtigt werden.
- Verwenden Sie bitte ausschließlich den vorgegebenen Bewerberbogen und reichen Sie alle Anlagen als lose Blattsammlung im DIN A3 (Referenzobjekte) bzw. DIN A4 (Professionalitätsnachweis und Text zur künstlerischen Position) - Format ein. Karton, Kapa-Platten, gerahmte Darstellungen etc. sind nicht zugelassen.
- Sämtliche Bewerbungsunterlagen verbleiben beim Auslober und werden nicht zurückgeschickt.

Kennzahl.....

Verfassererklärung

**„KUNST AM BAU“
Realisierungswettbewerb Künstlerische Ausgestaltung öffentlich geförderter Hochbauten
für die Baumaßnahme Umbau und Sanierung der Karmeliter- Realschule Plus**

Name:

Anschrift:

.....

Tel.Nr.:

Email:

Eidesstattliche Erklärung:

Hiermit erkläre/n ich/wir, dass ich/wir Verfasser des eingereichten Entwurfes bin/sind und diesen eigenständig und ohne fremde Hilfe erstellt habe/n. Die Arbeit wurde bisher keiner anderen Prüfungskommission vorgelegt und auch nicht anderweitig verwendet.

....., den.....
Ort Datum

.....
Unterschrift

Bankverbindung:

Kontoinhaber.....

Bank

IBAN oder Konto-Nr.

BIC (SWIFT-Code) oder BLZ