




# SÜDOSTSEITE

EINGANG

WANDELÄCHE

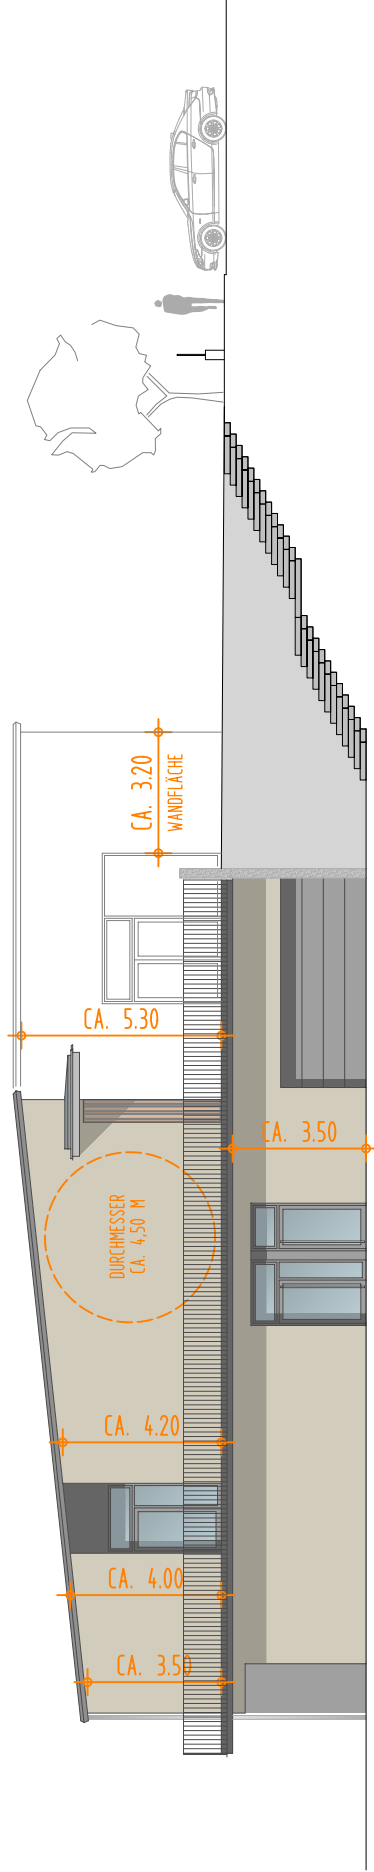

# SÜDWESTSEITE

NEUBAU EINER KINDERTAGESSTÄTTE IN DAHN, SCHLOSSSTRASSE 23  
 STADT DAHN, SCHULSTRASSE 29, 66994 DAHN