NEUBAU KITA SCHULTHEIS-PARK
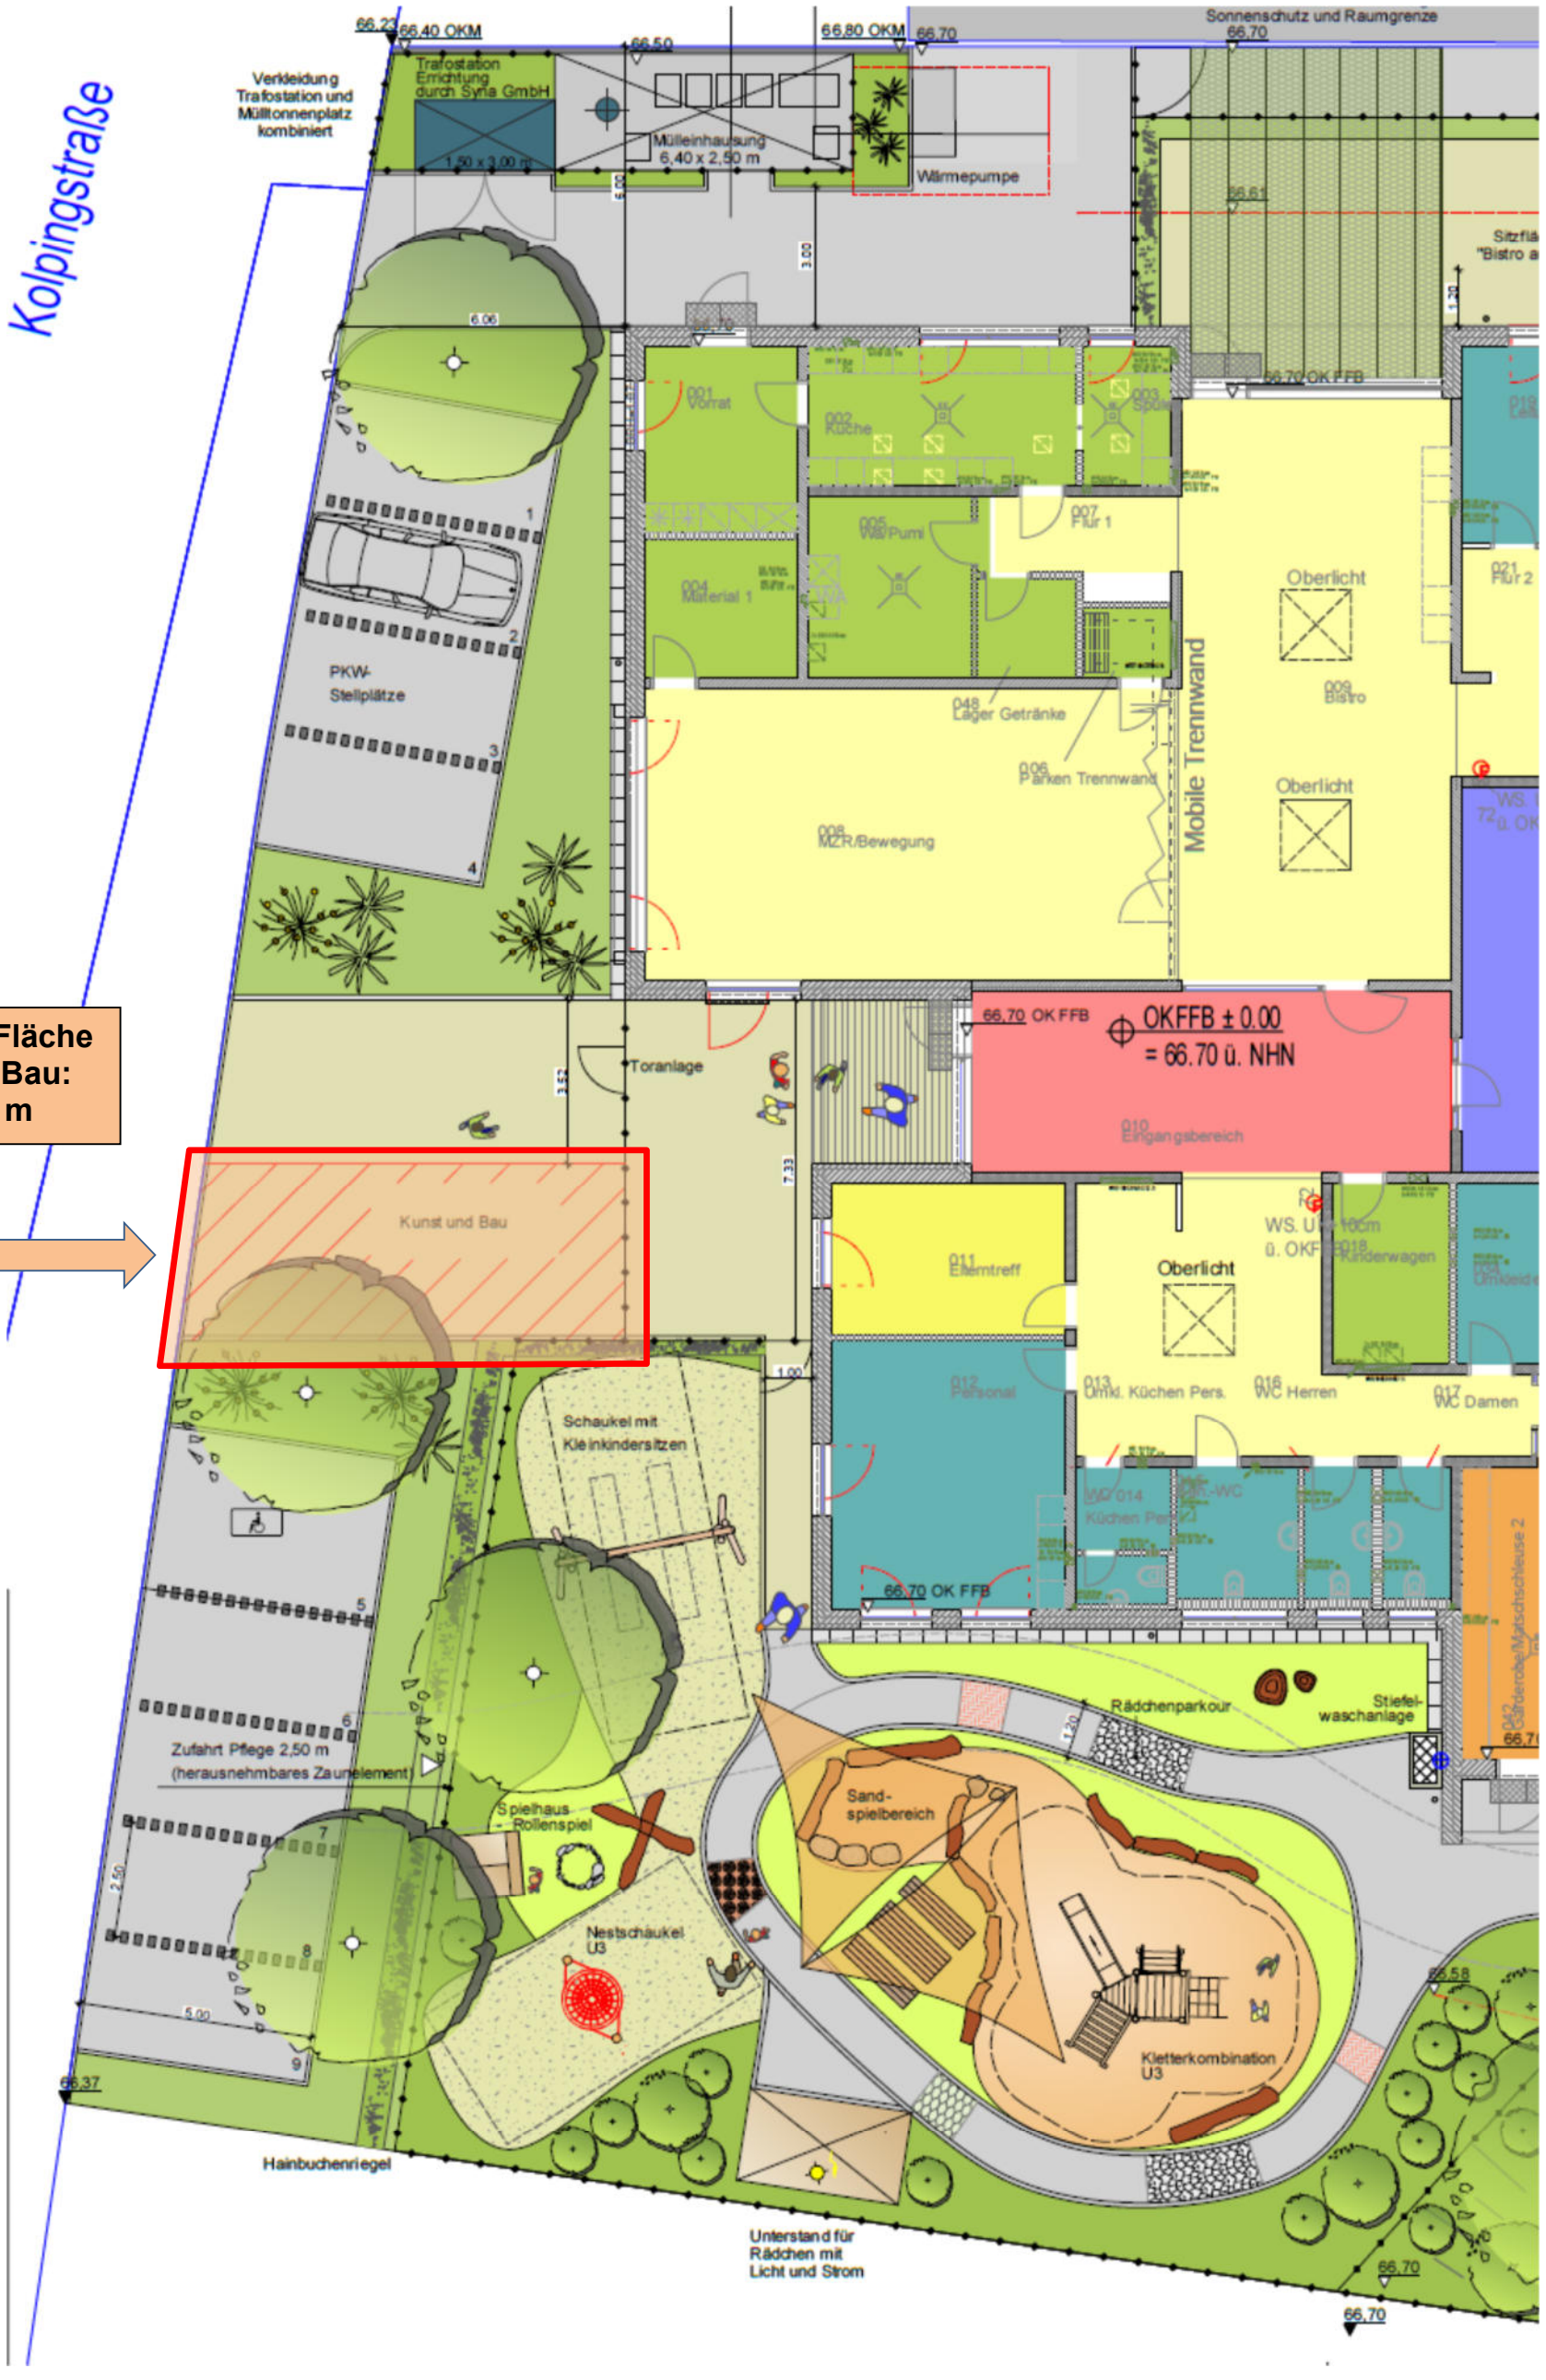
Planausschnitt Außenanlagen